

Fundación Ibercaja

Patio de la Infanta

Espacios para eventos

Contamos con espacios para que puedas realizar tus eventos, aulas donde impartir cursos, salas de reuniones, sala de conciertos, con servicios adicionales para cubrir tus necesidades.

Fundación Ibercaja

Patio de la Infanta

Fundación Ibercaja Patio de la Infanta, ubicado en pleno centro de la ciudad de Zaragoza, es un espacio dedicado a la organización de congresos, conferencias, seminarios y otros actos de networking de empresas e instituciones.

Las diversas salas disponibles pueden reservarse para la celebración de jornadas y actividades, con todo el equipamiento necesario.



Nuestros Espacios

Monumento renacentista aragonés del siglo XVI

450M2 | 80 BUTACAS

Actividades de carácter exclusivo.

Salón Aragón

450M2 | 154-362 BUTACAS

Espacio para congresos, conferencias, conciertos, proyecciones de vídeo y actos escénicos de pequeño formato. Cuenta con escenario (9.90 m. de ancho, 6.26 m. de fondo y 3.80 m. de altura), camerino, cabina de control de audio, traducción simultánea, pantallas de proyección enrollables y automatizadas y pantallas de TV de sala.

Salón Rioja

315M2 | 100-258 BUTACAS

Espacio para congresos, conferencias, conciertos, proyecciones de vídeo y actos escénicos de pequeño formato. Cuenta con escenario (12 m. de ancho, 4 m. de fondo y 3.20 m. de altura), cabina de control con mesa de mezclas, proyector de vídeo, sala y pantallas de sala.

Espacio anexo (acceso directo al Salón Rioja)

120M2

Apto para reuniones y pausas para catering.

Sala Alcarria

86,4M2 | 5 PONENTES Y 45 PAX

Ruedas de prensa, cursos, seminarios, presentaciones y proyecciones de vídeo de pequeño formato. Cuenta con cabina de control, mesa de mezclas, traducción simultánea, pantallas de plasma y espacio para cámaras de TV.




Servicios

- ✓ Catering.
- ✓ Visitas guiadas y teatralizadas: al Patio de la Infanta Monumento renacentista aragonés del siglo XVI y a la sala de exposiciones temporales.
- ✓ Servicio de traducción.
- ✓ Grabación de vídeo y audio de los eventos.
- ✓ Retransmisión por videoconferencia y streaming.
- ✓ Fotógrafo.
- ✓ Conciertos.
- ✓ Auxiliares de sala.
- ✓ Servicio wifi en todo el centro.
- ✓ Cámaras de seguridad y vigilancia.
- ✓ Accesible para personas con movilidad reducida o con dificultades auditivas.


Patio de la Infanta

Escala 1/100

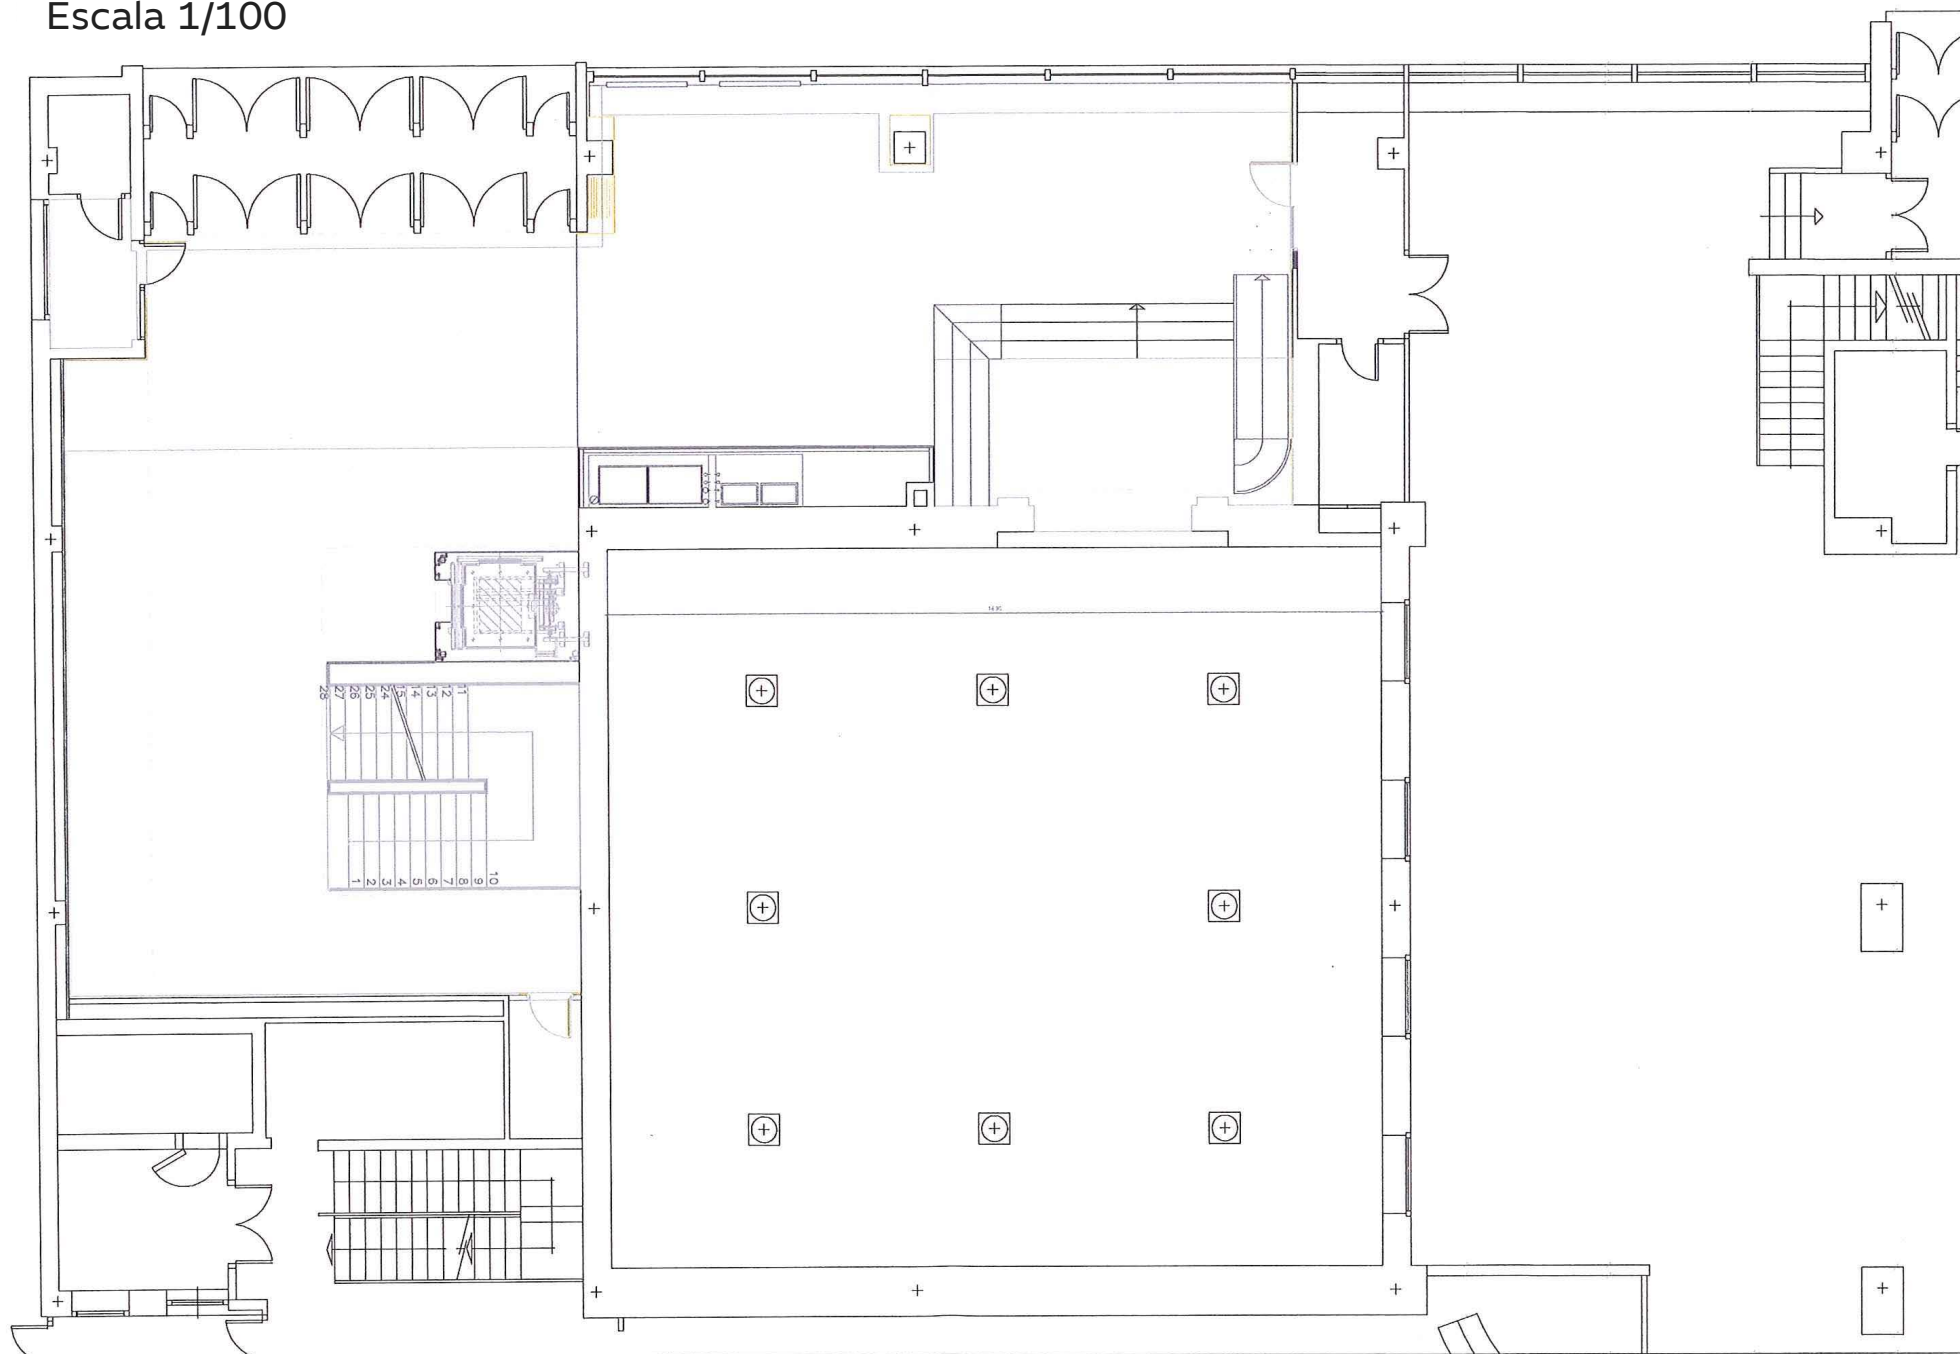


Salón Aragón

Escala 1/100

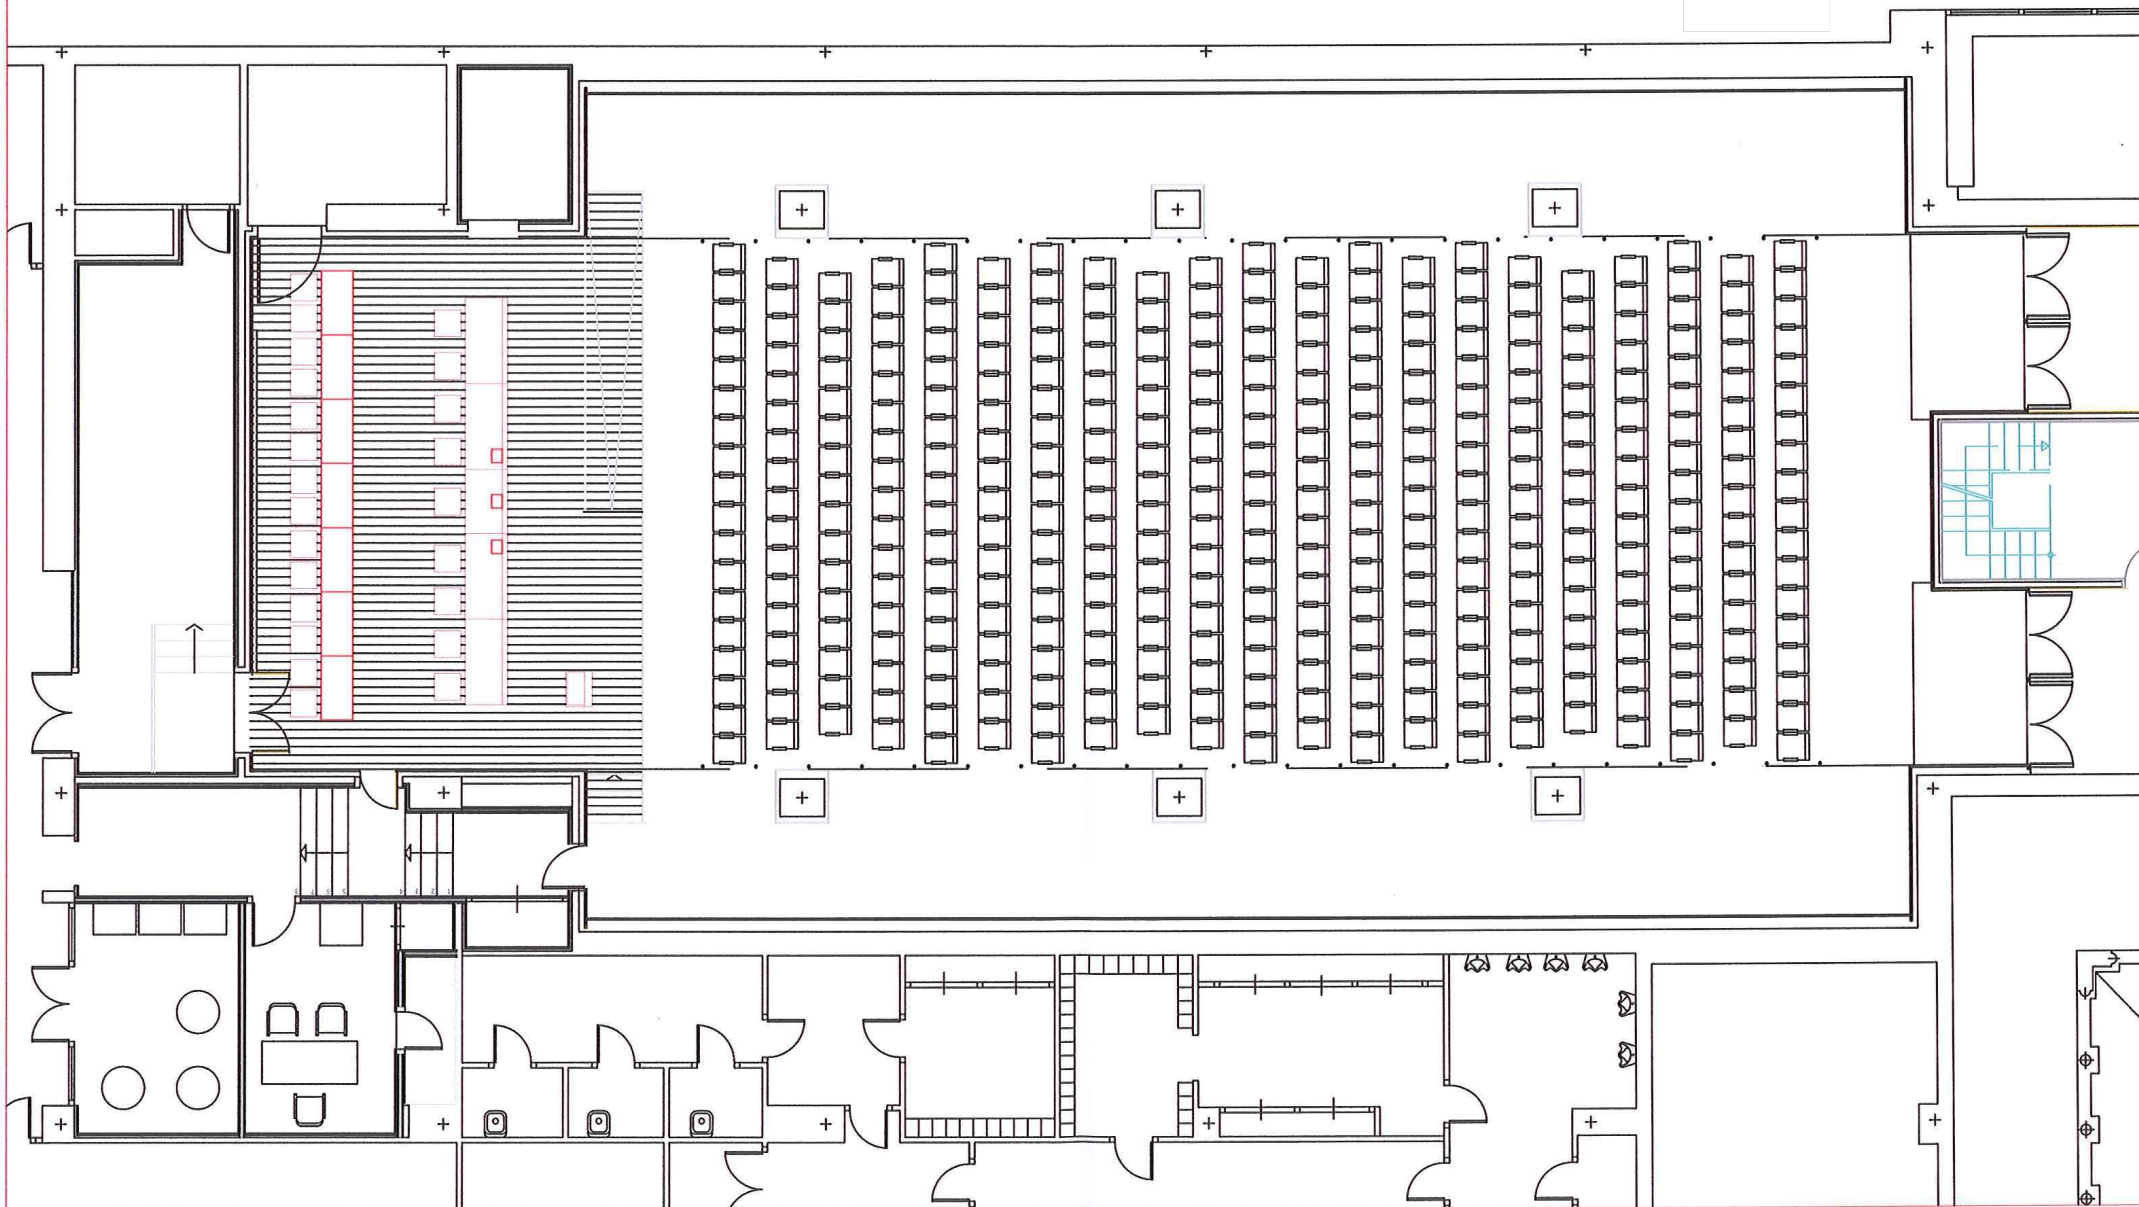


Salón Rioja


Escala 1/100

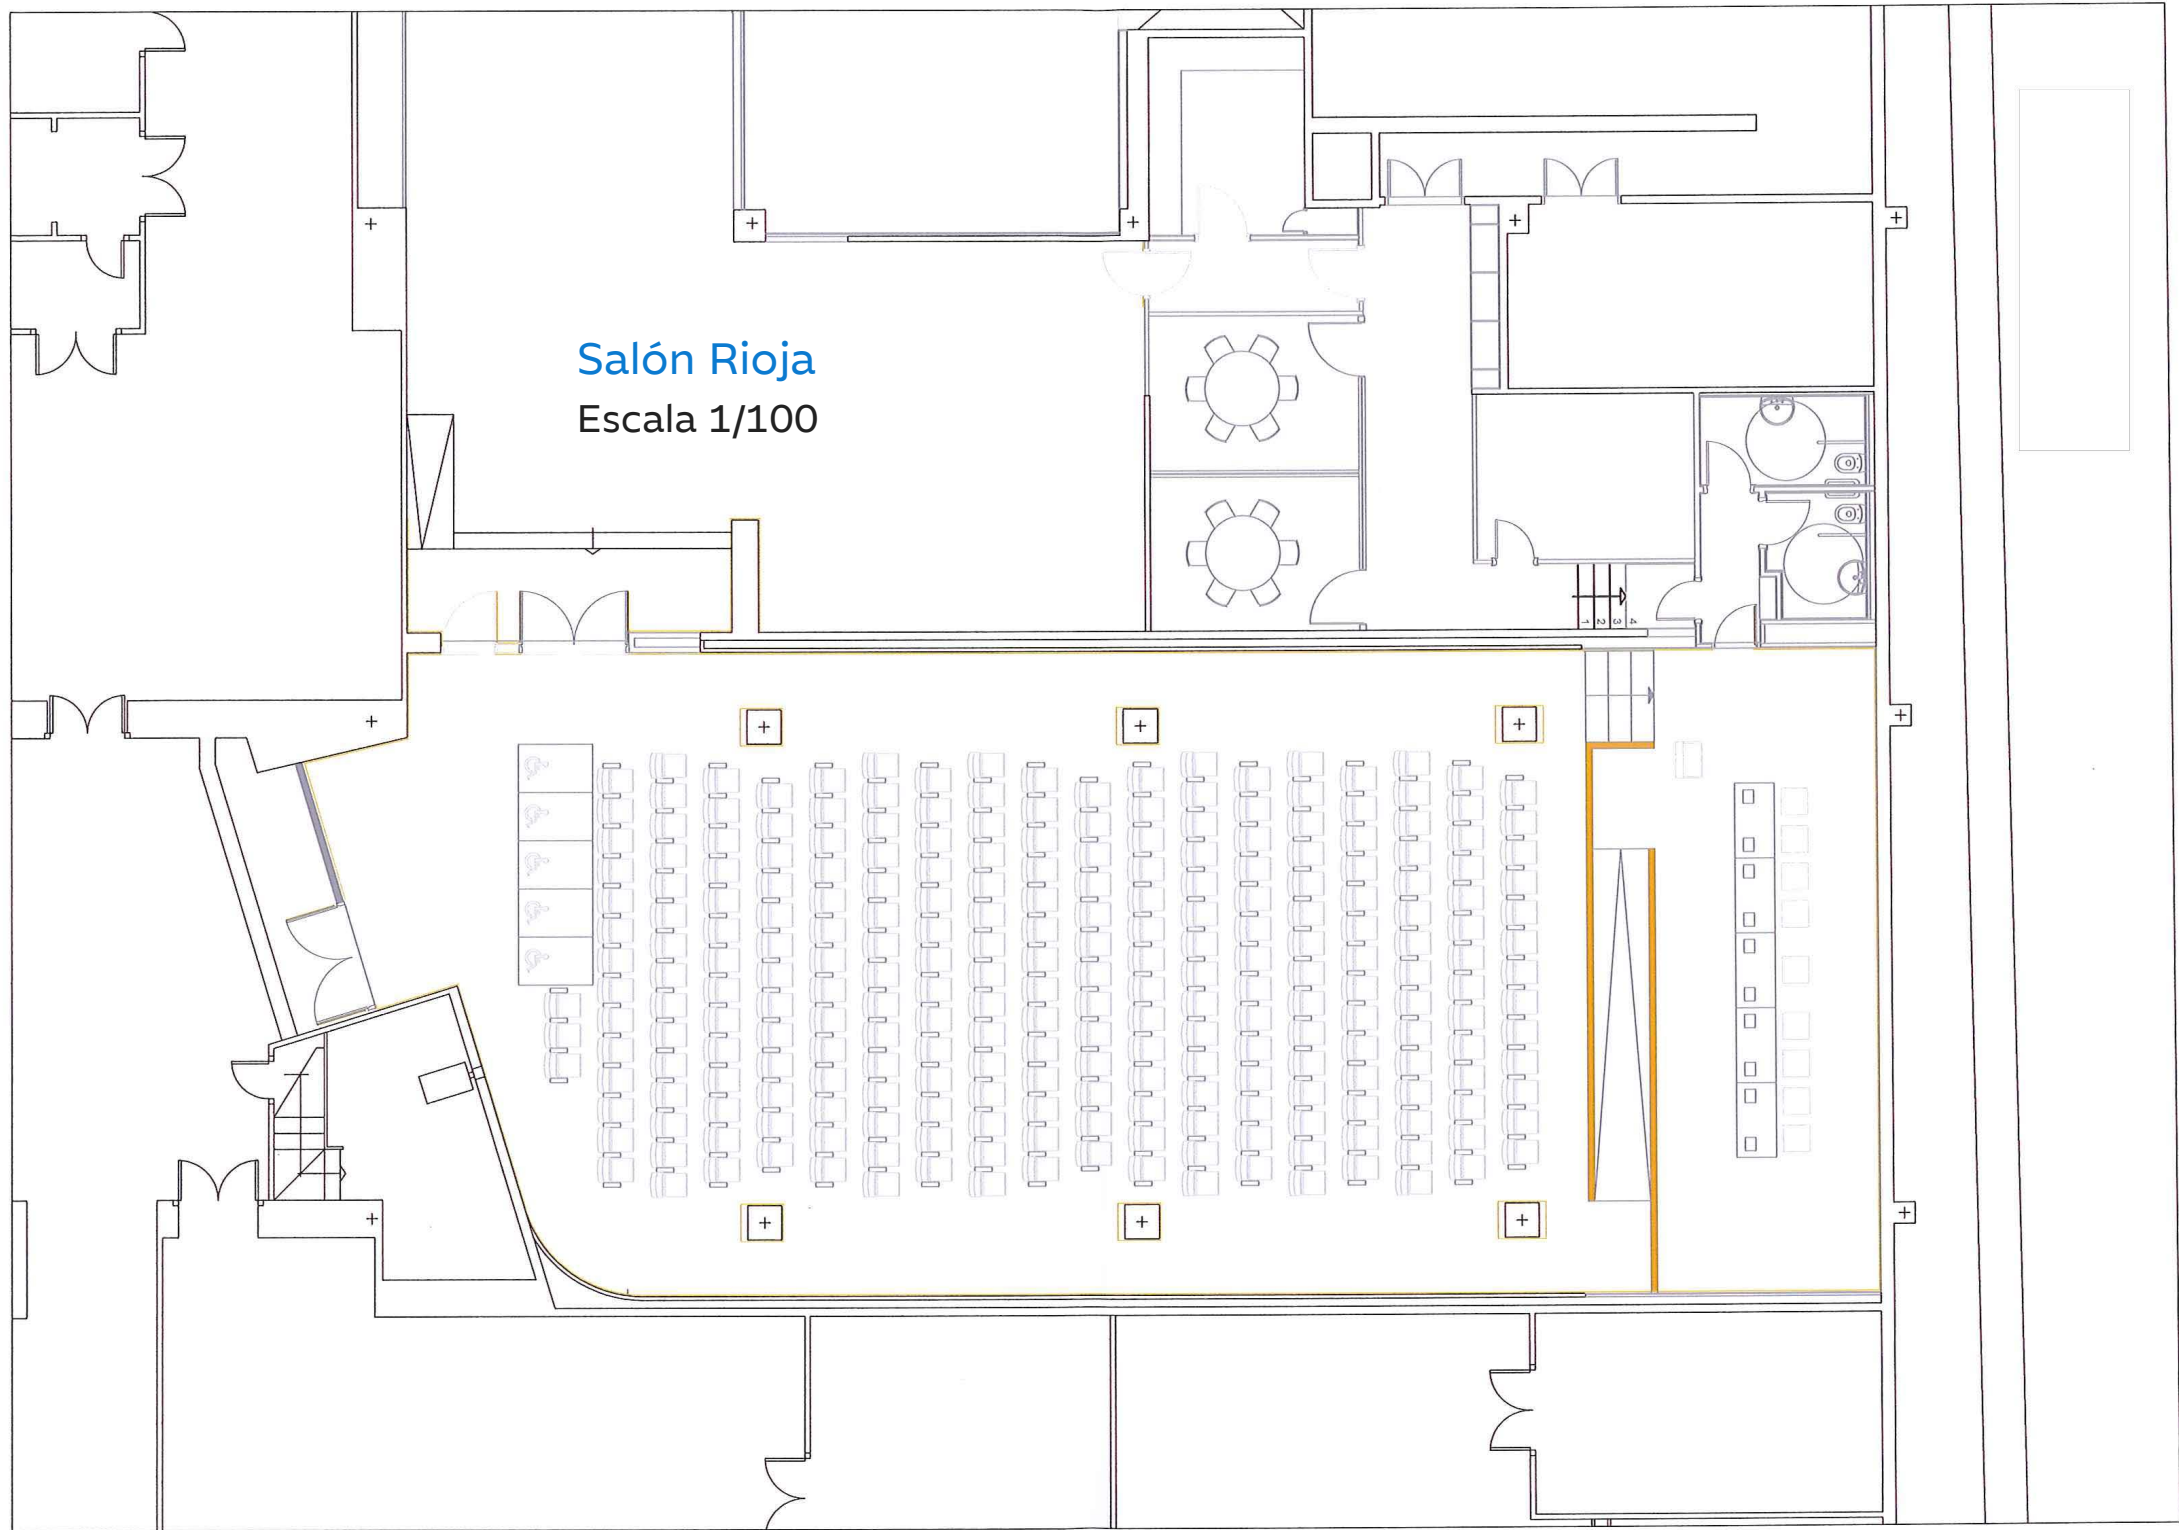


Hall Salón Aragón
Escala 1/100

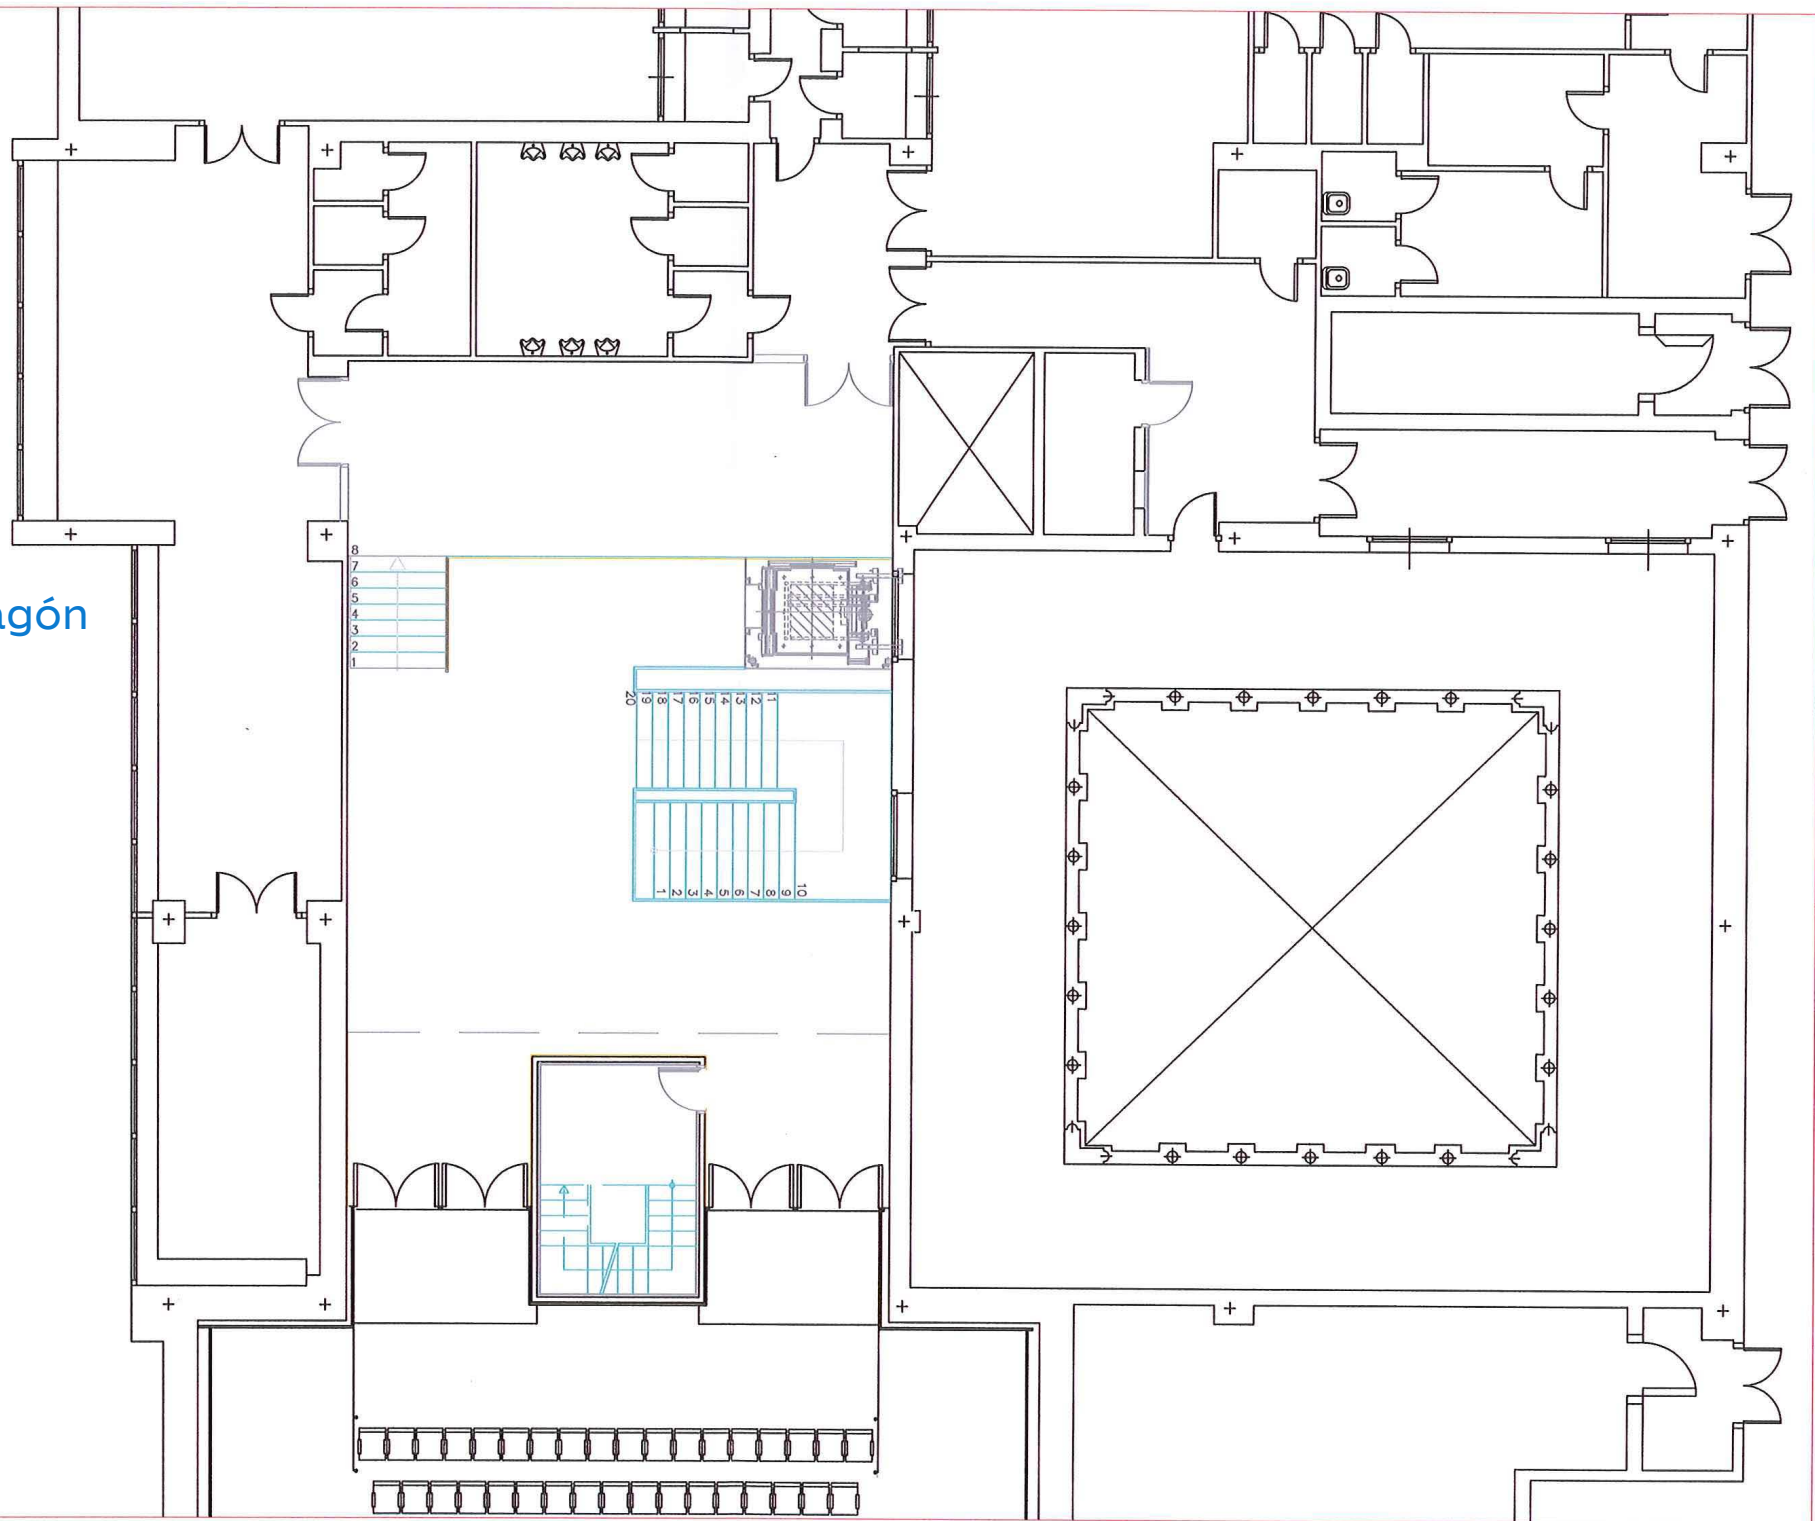

Hall Salón Rioja
Escala 1/100

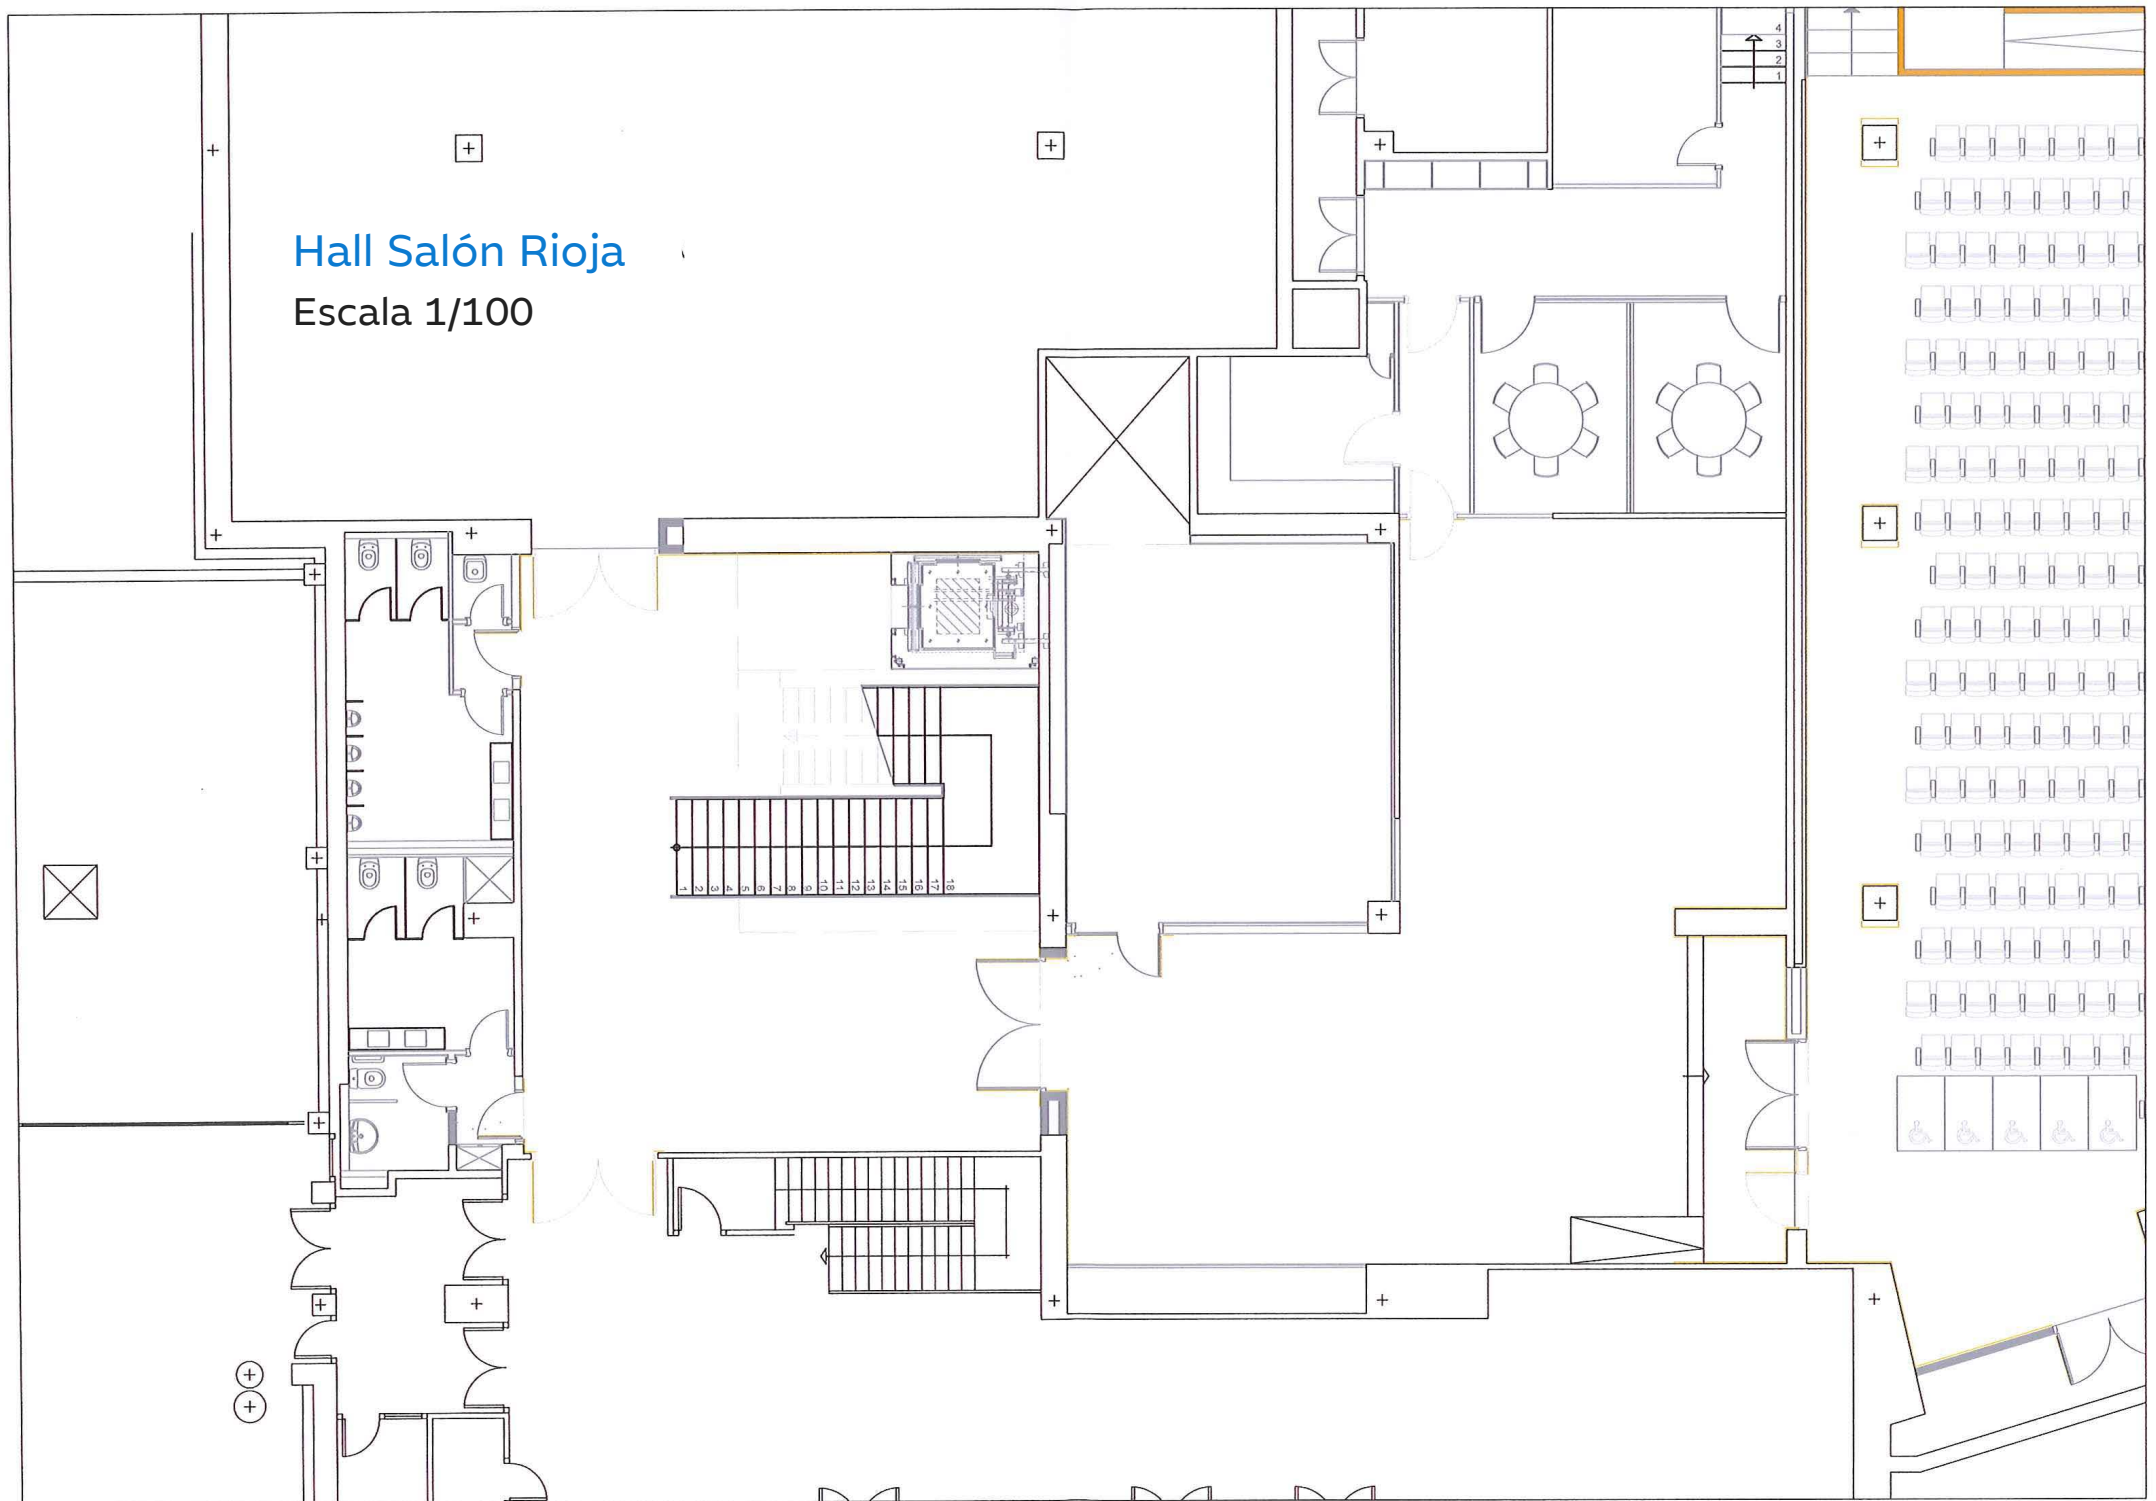


Hall Salón Rioja
Escala 1/100

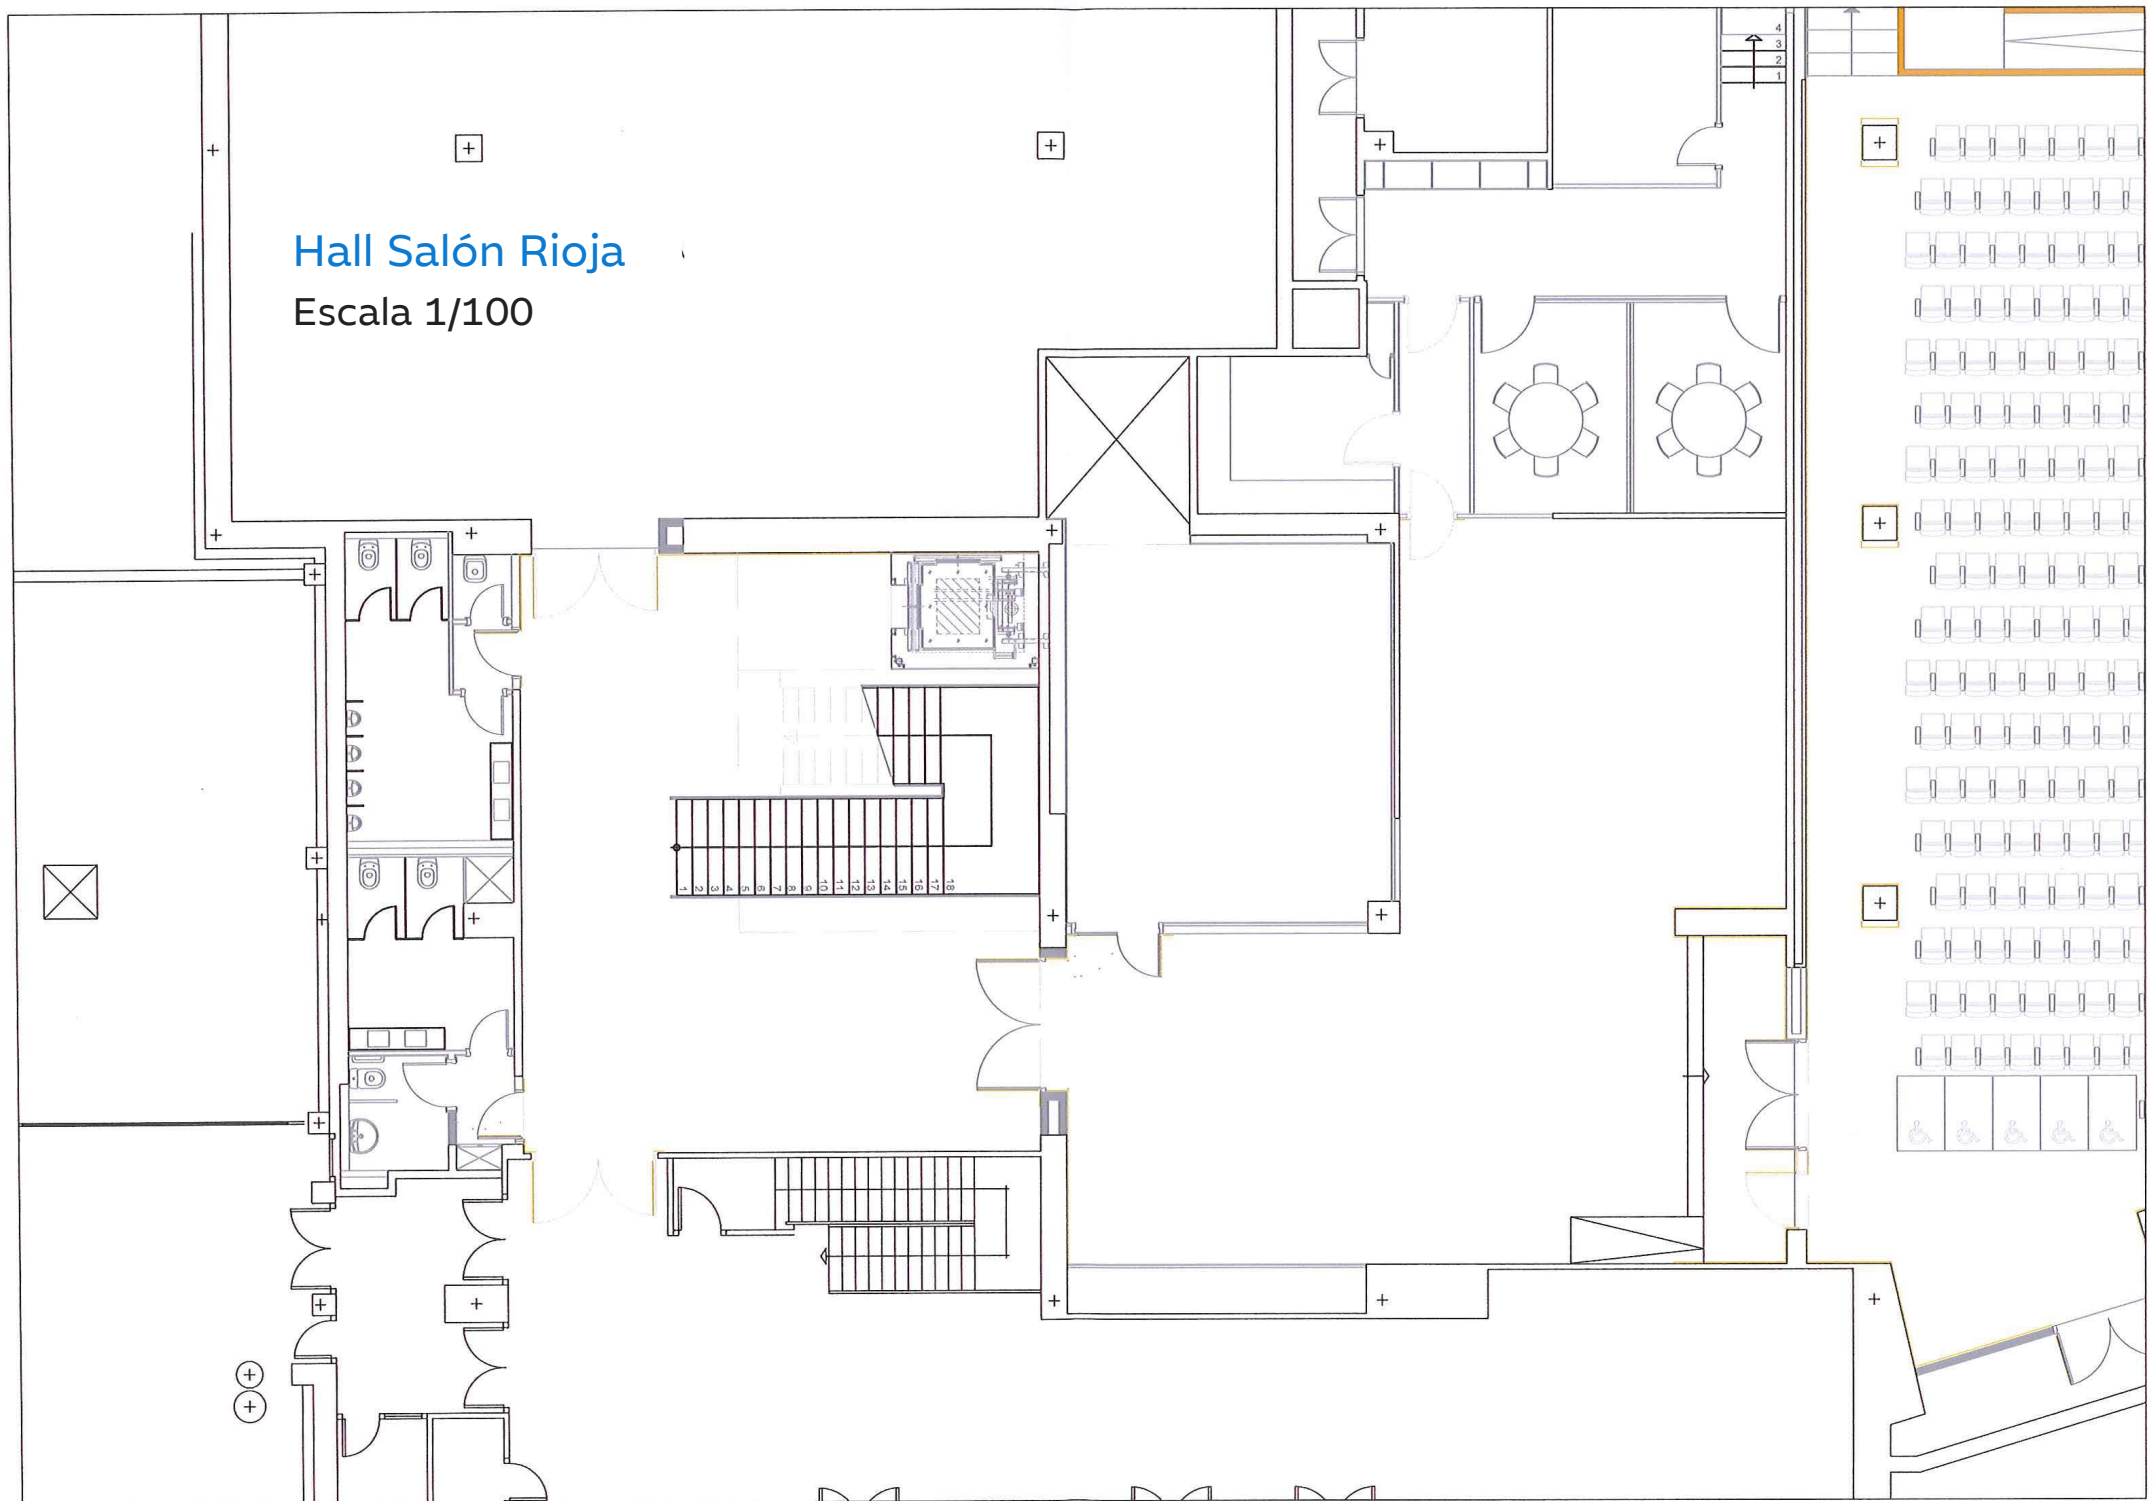

Sala de exposiciones

Escala 1/100

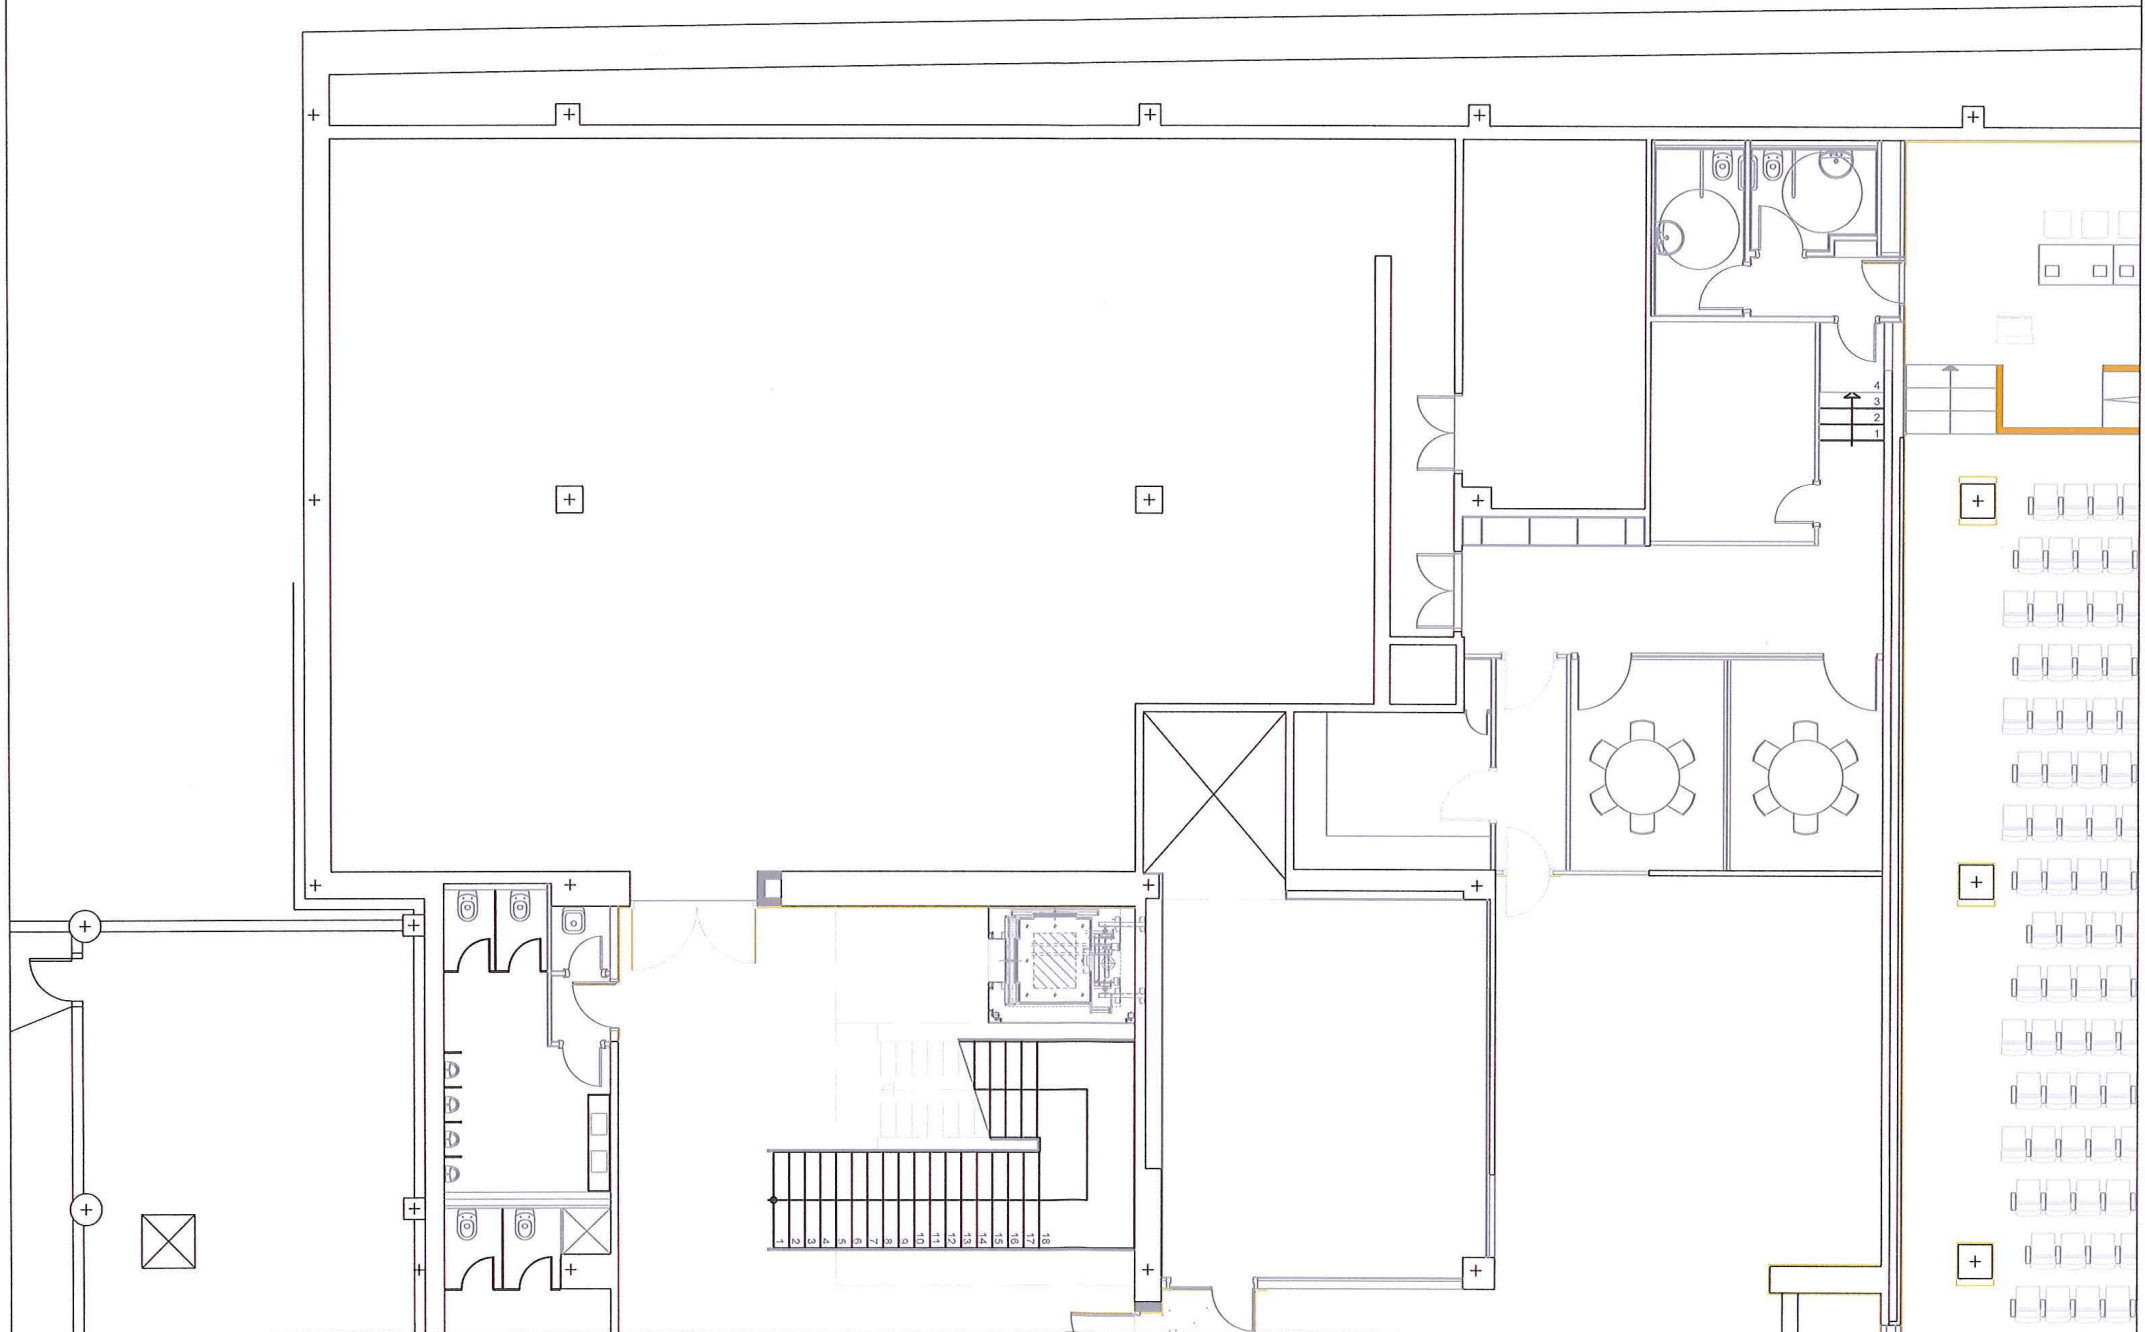

**Fundación
iberCaja** 