


C/ RECTOR VICENT COLOMER



CARRER MARIANO MADRAMANY

CALLE SALVADOR ALLENDE

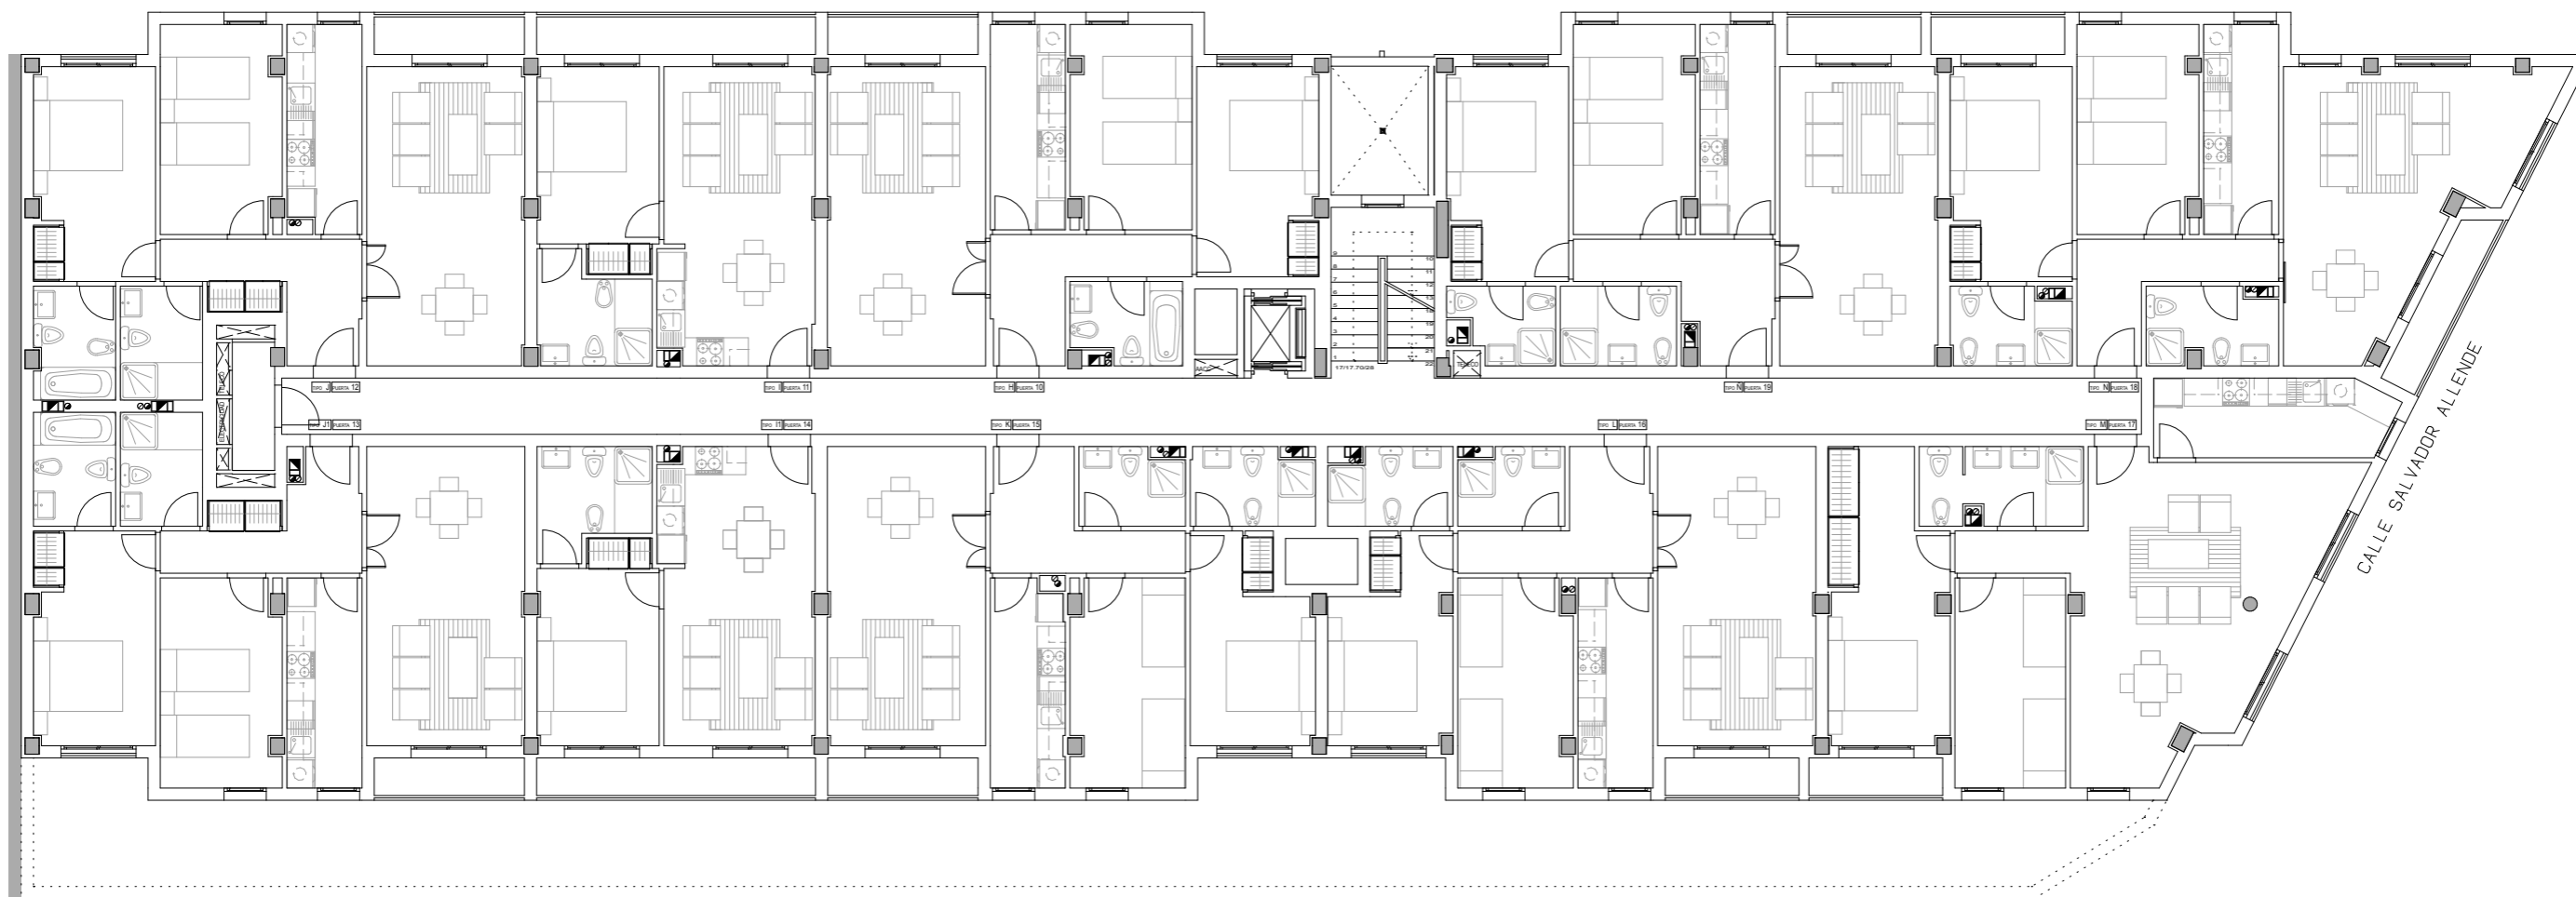


EDIFICIO "REIAL DEL XÚQUER"

35 VIVIENDAS, APARCAMIENTOS Y TRASTEROS
C./ RETOR VICENT COLOMER Nº 8. L'ALCUDIA. VALENCIA.

PLANTAS 1 - 2

Escala gráfica en metros

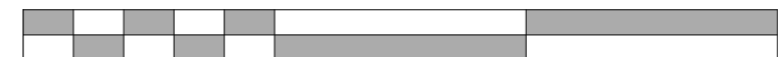

0 1 2 3 4 5 10 15

NOTA 1: ESTE PLANO NO CONSTITUYE UN DOCUMENTO CONTRACTUAL.
NOTA 2: LA INFORMACIÓN DE SUPERFICIES QUE APARECEN EN ESTE PLANO, TIENE CARÁCTER ORIENTATIVO